


Auberge des Castors - Hockai
Plan étage

Façade arrière

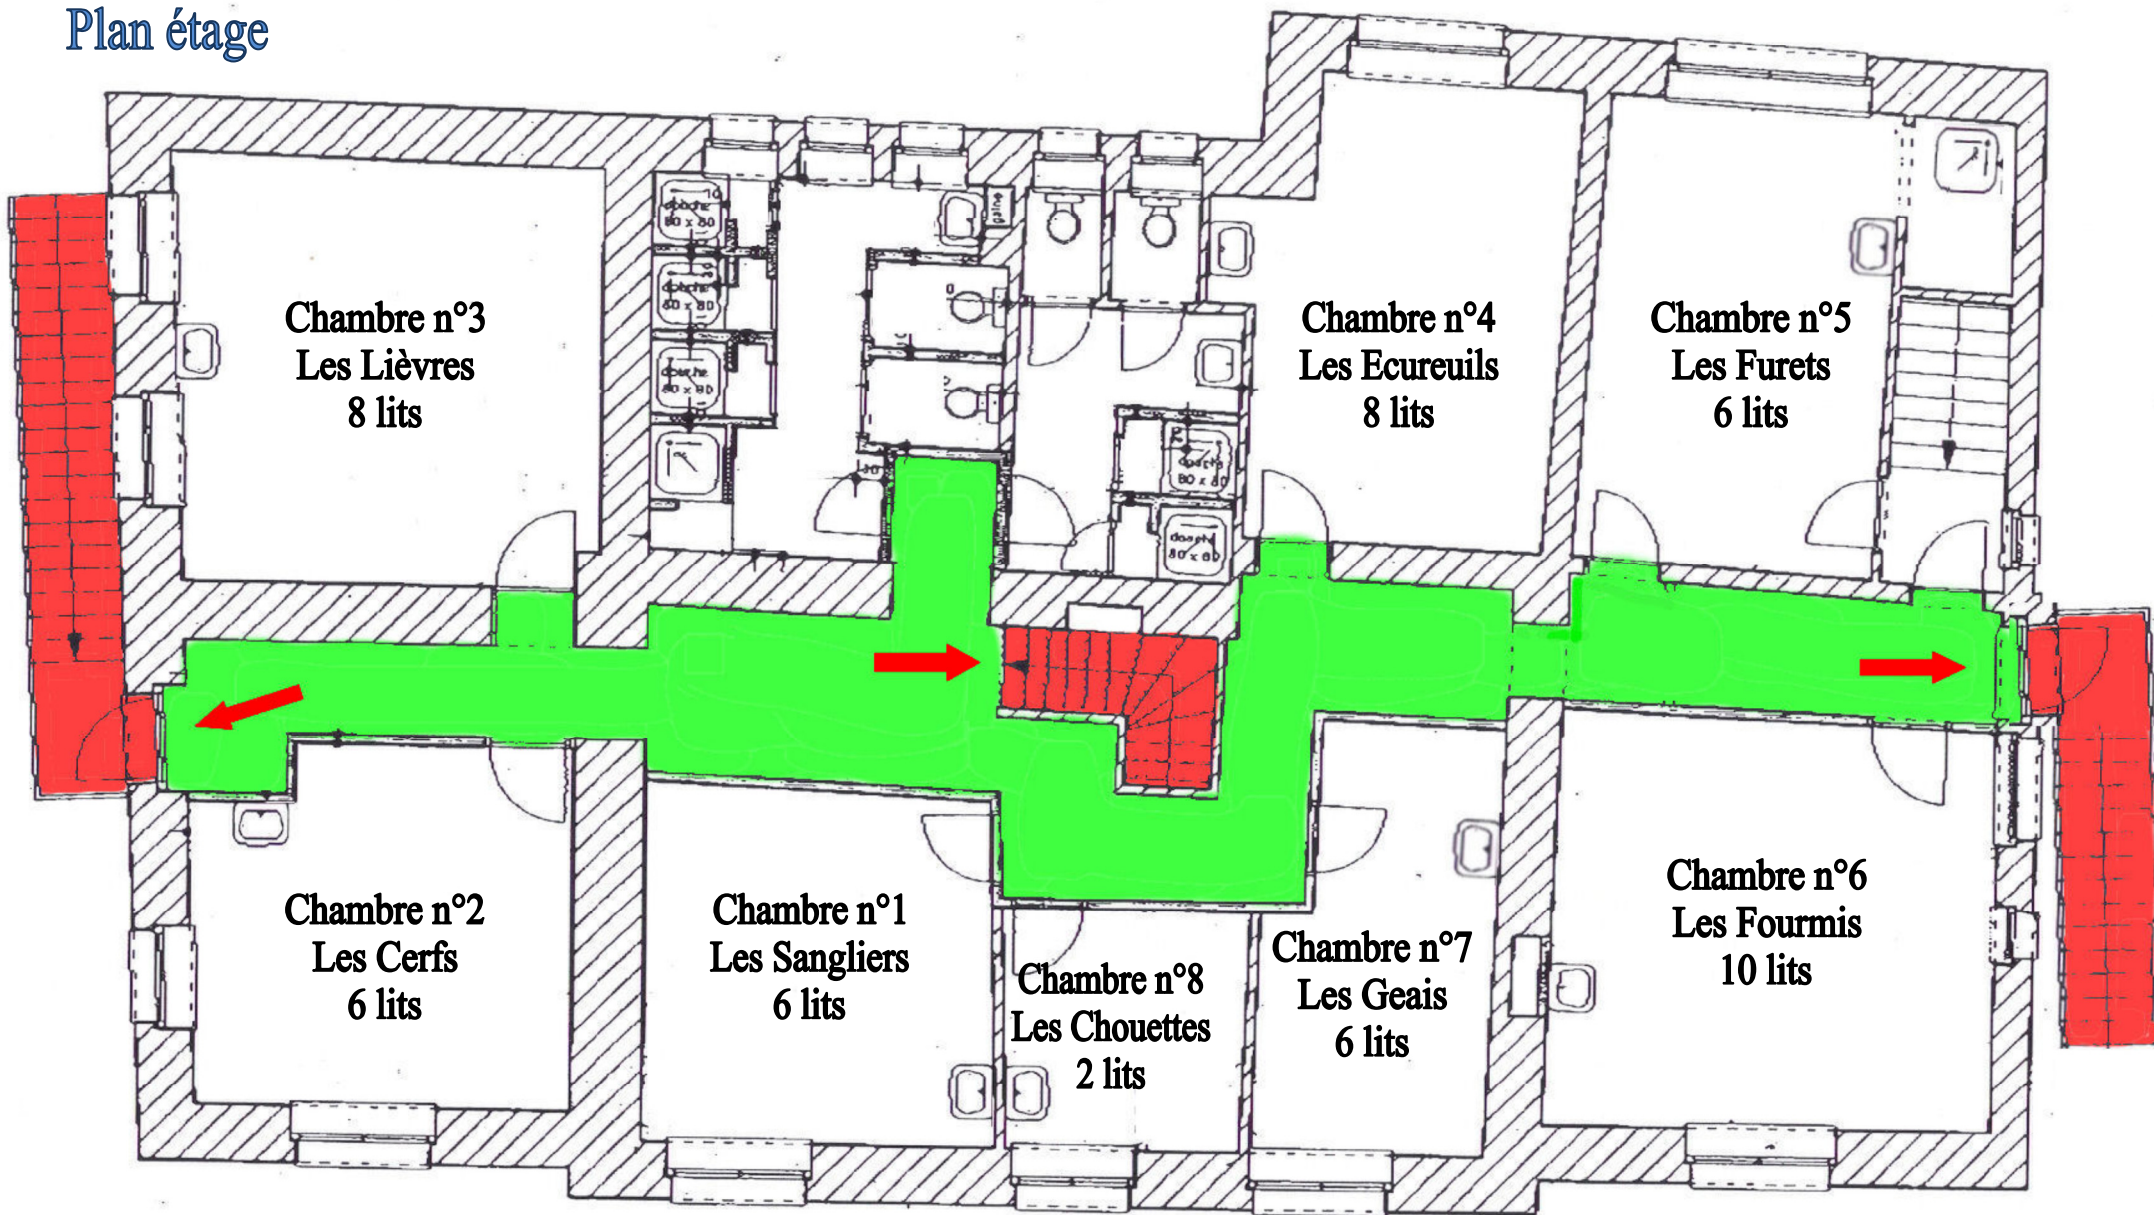

Façade avant coté rue

Possibilité de lits d'appoint supplémentaires - et/ou Possibilité d'une chambre supplémentaire au Rez (+ 6 à 8 lits).